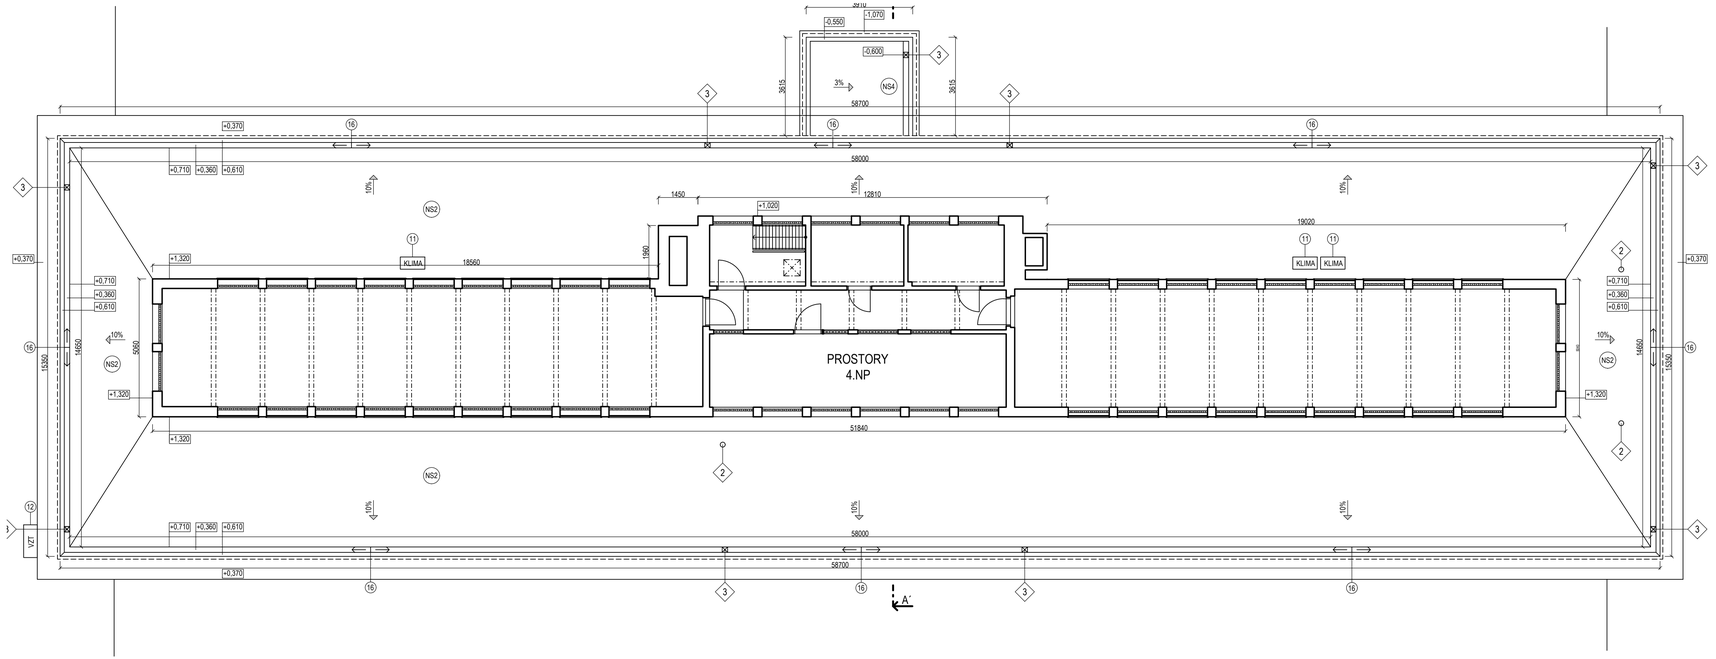

POZNÁMKY

16 ROZVODÍ ODTOKOVÝCH ŽLABŮ

3 ODTOK PLASTOVÝ SYSTÉMOVÝ S LÍMCEM mPVC - P DN 150

- STÁVAJÍCÍ STŘEŠNÍ ROZVODY BLESKOSVODŮ PŘED REKONSTRUKCÍ ODSTRANIT, PO DOKONČENÍ STŘEŠENÍ KRYTINY INSTALOVAT NOVOU BLESKOSVODNOU SOUSTAVU S NAPOJENÍM NA STÁVAJÍCÍ SVODY
- PŮVODNÍ DŘEVĚNÝ KROV Z 10-ti % OBJEMU NAHRADIT NOVÝMI PRVKY, DŘEVĚNÉ PRVKY KROVU MECHANICKY OČISTIT A OPATŘIT DVOJTÝM NÁTĚREM PROTI DŘEVOKAZNÝM ŠKŮDCŮM

S

±0,000 = 274,99 m n.m., SOUŘADNICOVÝ SYSTÉM S-JTSK, VÝŠKOVÝ SYSTÉM BPV

HLAVNÍ INŽENÝR: Ing. Jiří Mach	ZODPOVĚDNÝ PROJEKTANT: Ing. Jiří Mach	VYPRACOVAL: Martin Beneš		**ING. JIŘÍ MACH** PROJEKTOVÁNÍ STAVEB ÚDOLNÍ 87, 602 00 BRNO IČ: 15192997 tel: 775 777 710 email: machjiri@volny.cz
STAVEBNÍK: **Biofyzikální ústav AV ČR, v.v.i. Královopolská 2590/135, 612 65 Brno IČ: 680 81 707**			PARÉ	AUTORIZACE
STAVBA: **Rekonstrukce střech hlavní budovy ..A" Biofyzikální ústav AV ČR, v.v.i. Královopolská 2590/135, 612 65 Brno**				
STUPEŇ PROJEKTOVÉ DOKUMENTACE: DOKUMENTACE PRO STAVEBNÍ POVOLENÍ			DATUM: 12/2020	PODPIS
OBSAH VÝKRESU: Půdorys střechy sedlové - návrh			MĚŘÍTKO VÝKRESU: 1:100	ČÍSLO VÝKRESU: D.1.1.b - 06