ŘEZY

ŘEZ A–A´

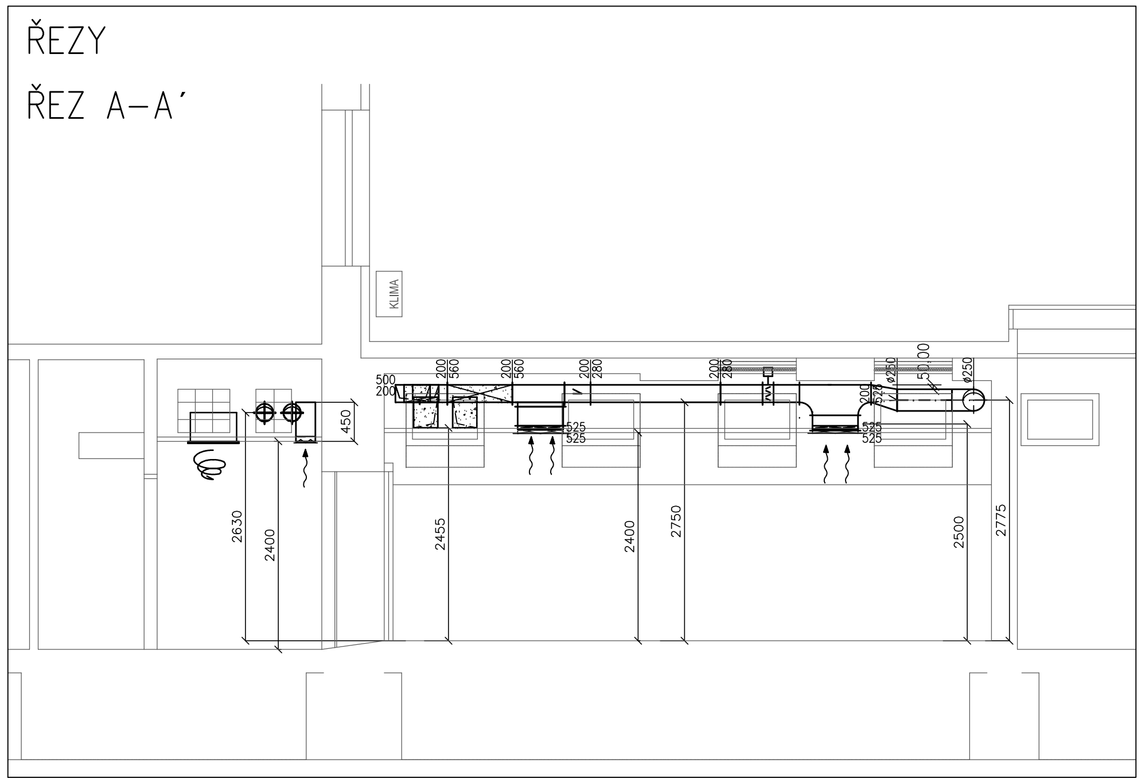

ŘEZY

ŘEZ B–B

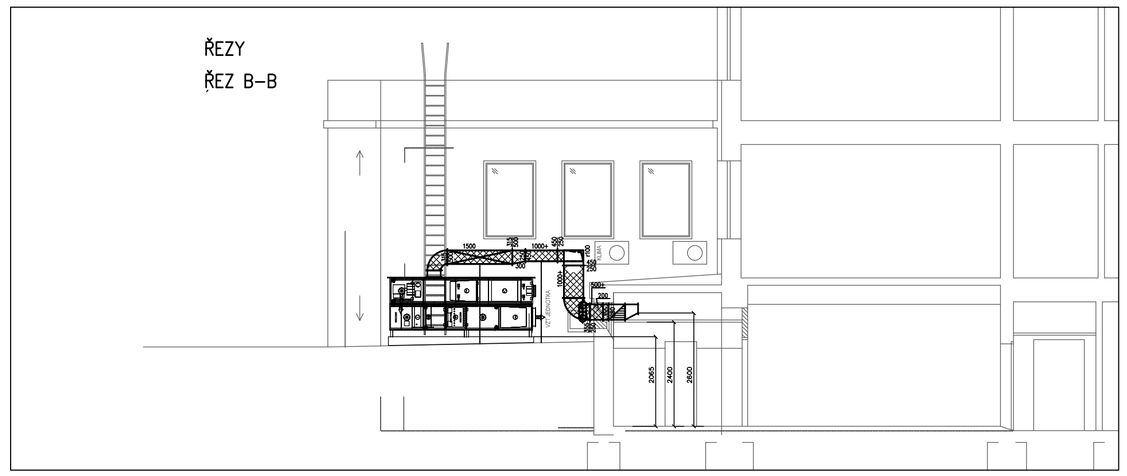

ŘEZY

ŘEZ B–B´

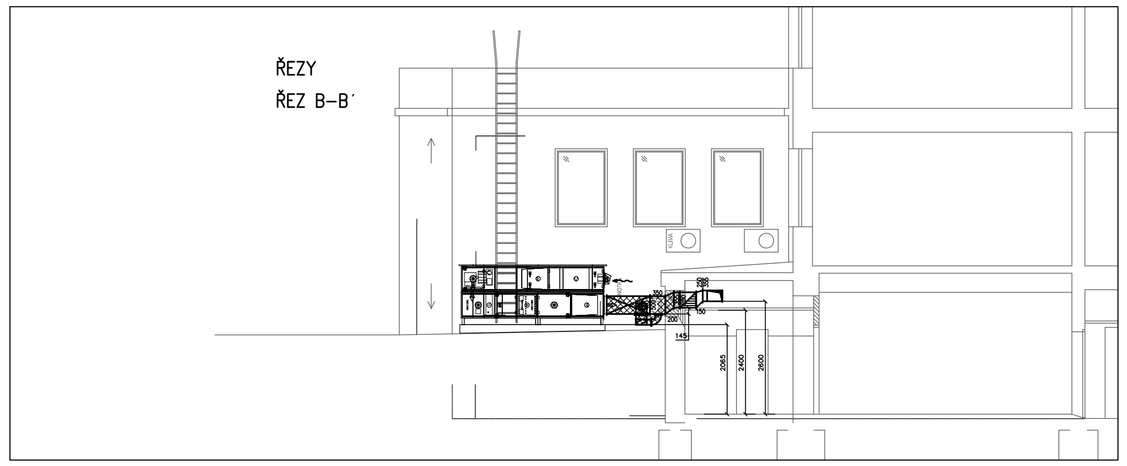

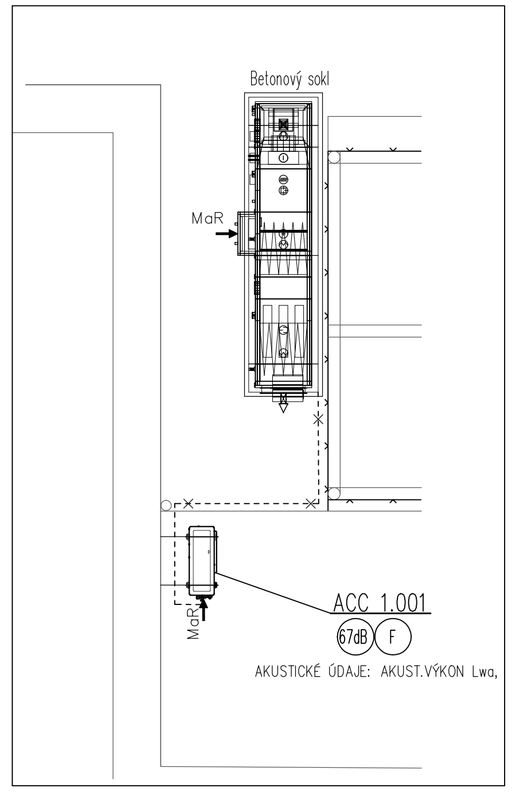

LEGENDA VZT

- CU POTRUBÍ
- HEPA ANEMOSTATY
- POŽÁRNÍ KLAPKA
- TLUMIČ HLUKU
- VENTILÁTOR
- REGULÁTOR PRŮTOKU
- REGULAČNÍ KLAPKA
- ODVODNÍ VÝUSTKA
- 500 PŘÍVOD / 300 ODVOD — MNOŽSTVÍ VZDUCHU V MÍSTNOSTI
- 3.052 — POZICE ELEMENTŮ
- FLEXIBILNÍ, OHEBNÁ HADICE
- 64dB F — AKUSTICKÉ ÚDAJE: AKUST.VÝKON Lwa, NEBO ODKAZ NA PŘÍLOHU
- VENKOVNÍ KONDENZAČNÍ CHLADÍCÍ JEDNOTKA
- ø300 400/400 — STAVEBNÍ PROSTUPY
- Požární izolace 45min.
- Tepelná izolace (kaučuková – samolepící tl. 25mm)
- Tepelná a hluková izol. (tl. 80mm do plechu)

PŮDORYS

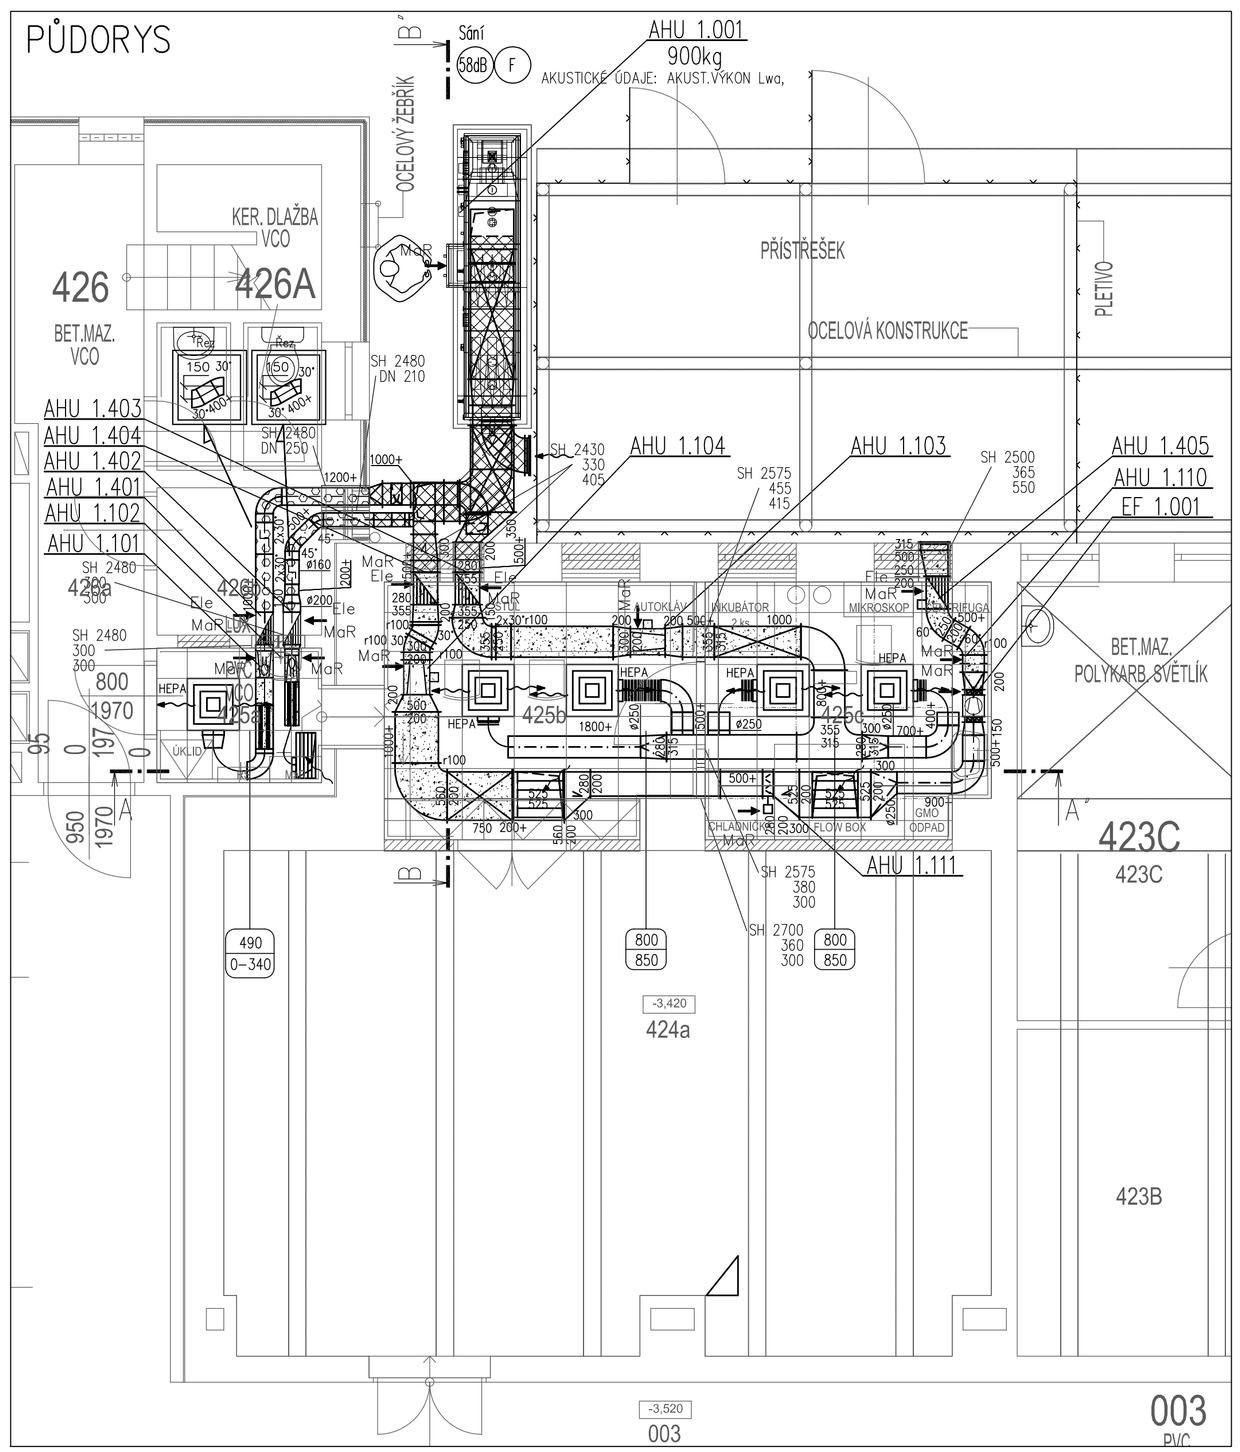

POHLEDY

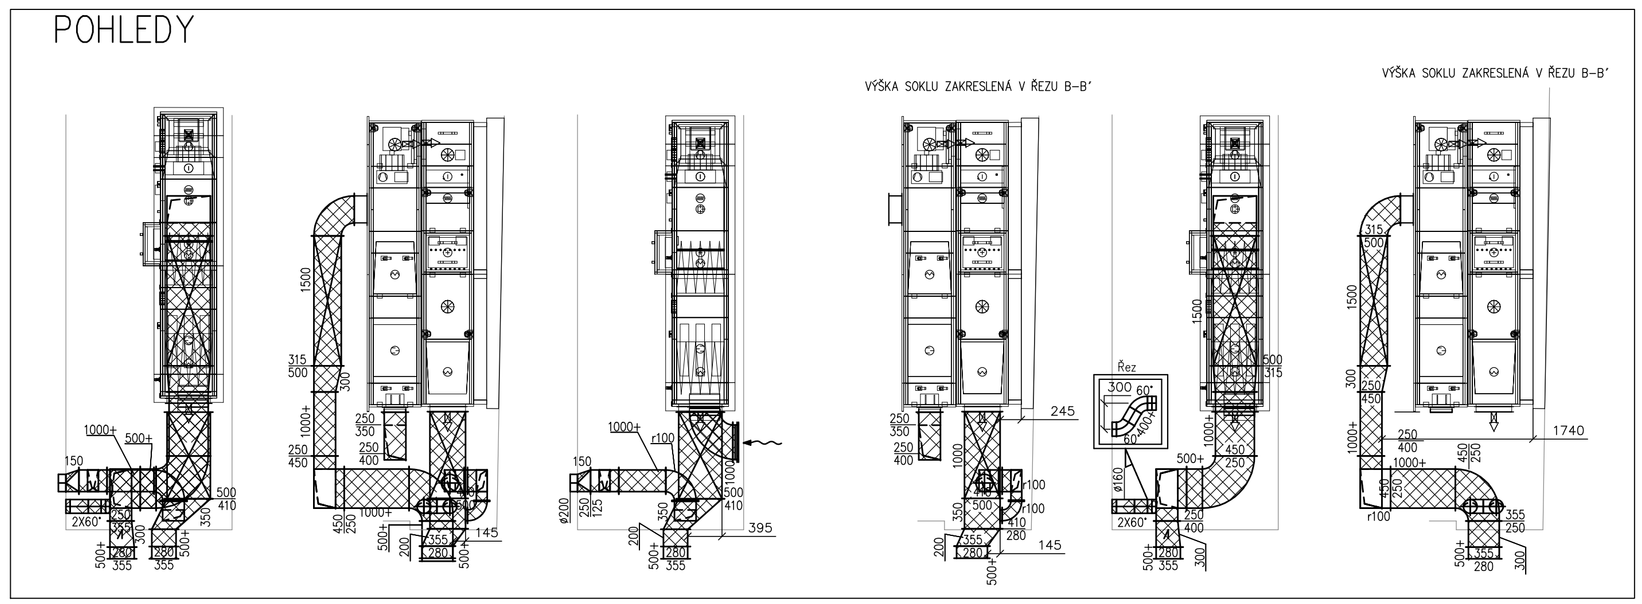

c	ATOŘ	9.60	STĚRKA CHEM. ODOLNÁ	KERAMICKÝ OBKLAD	KAZETOVÝ PODHLED	OMYVATELNÝ, S.V.= 2400
426	CHODBA	9.35	BETONOVÁ MAZANINA	VCO	VCO	
426A	WC	3.08	KERAMICKÁ DLAŽBA	VCO / KERAMICKÝ OBKLAD	SDK	
426B	SKLAD CHEMIKÁLIÍ	3.33	PVC	VCO	VCO	
427	STOLÁRNA	48.84	BETONOVÁ MAZANINA	VCO	SDK	KERAMICKÝ SOKL
428	KANCELÁŘ	9.62	PVC	VCO / KERAMICKÝ OBKLAD	VCO	ČÁST. KER.OBKL. V=1500mm
428A	DÍLNY	20.28	KERAMICKÁ DLAŽBA	VCO	VCO	

±0,000 = 1.NP m n.m

Číslo revize	Datum revize	Popis revize	Vydal

PROJEKTOVÁ A INŽENÝRSKÁ SPOLEČNOST
DESIGN AND ENGINEERING COMPANY

INTER PLAN
Purkyňova 79a, 612 00 Brno
Czech Republic
E-mail: info@interplan.cz
tel.: +420 541 597 544
fax: +420 541 597 223

ROLE | ROLE	JMÉNO | NAME	PODPIS | SIGNATURE	DATUM VYDÁNÍ VÝKRESU | DATE: 31/08/2019
VEDOUCÍ PROJEKTANT | APPROVED	Ing. Tomáš Gryc		FORMÁT | SIZE: 1x A4
ZODPOVĚDNÝ PROJEKTANT | CHECKED	Ing. Zdeněk Říha		MĚŘÍTKO | SCALE: 1:100
VYPRACOVAL | DRAWN	Ing. Zdeněk Říha		ZAKÁZKOVÉ Č. | CONTRACT NO.: 191622/1
INVESTOR | INVESTOR	Biofyzikální ústav AV ČR, v.v.i.		STAVEBNÍ ÚŘAD | BUILDING OFFICE: UMČ Brno Žabovřesky

NÁZEV PROJEKTU
PROJECT NAME: BIOFYZIKÁLNÍ ÚSTAV - LABORATOŘ

SO|PS: SO01 VIROVÁ LABORATOŘ
UNIT:

NÁZEV VÝKRESU: Větrání laboratoře
DRAWING NAME:

PROFESE: K VZDUCHOTECHNIKA
DISCIPLINE:
STUPEŇ: DOKUMENTACE PRO VYDÁNÍ STAVEBNÍHO POVOLENÍ
DESIGN PHASE:
SOUBOR \| FILE: 191622_1_4_SO01_A002_a_pk_model_190904.dwg

POŘ. Č/NO.	ARCHIVNÍ Č. | ARCHIVE NO.	REVIZE
002	191622/1-4-SO01-A02/0	0