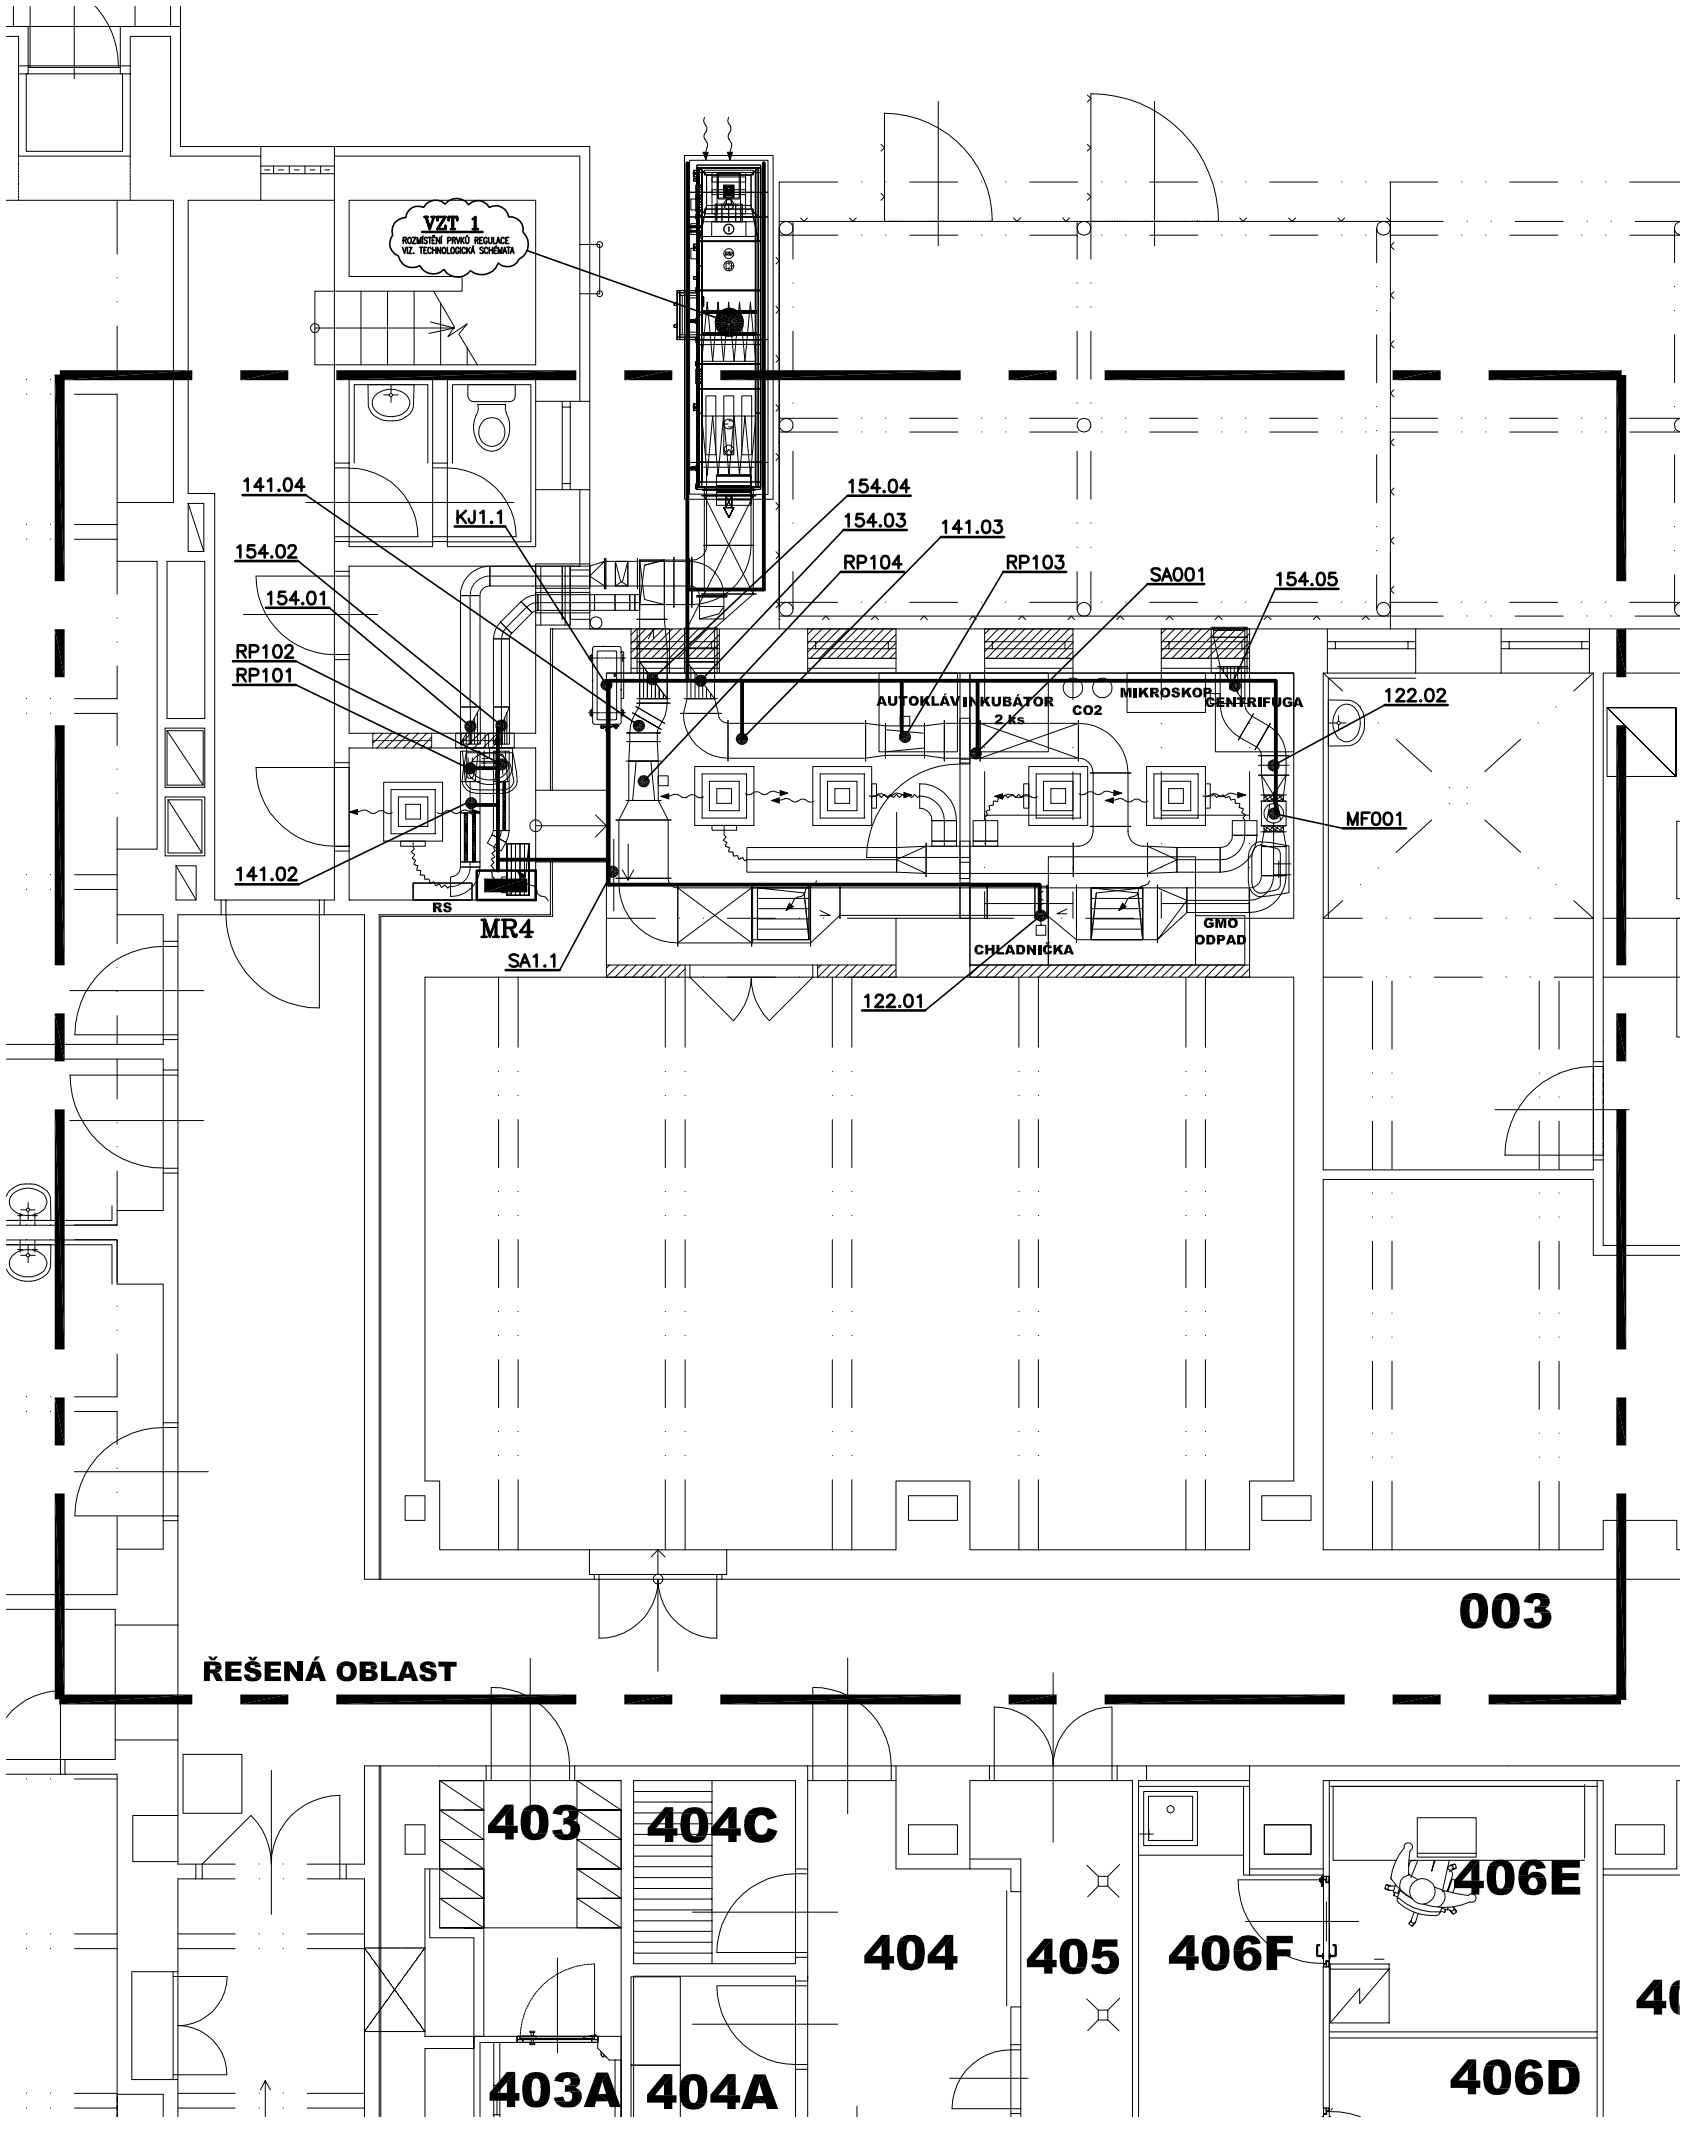

LEGENDA MaR

TRUBKA D32
ŽLAB 150/50, 100/50 — HLAVNÍ TRASA KABELOVÉHO VEDENÍ
(KABELY ULOŽENY VOLNĚ V KABELOVÉM ŽLABU NEBO V TRUBCE)

NAPĚŤOVÉ SOUSTAVY:
SILOVÁ – 3 NPE AC 50Hz, 400V / TN–S
OVLÁDACÍ – 1 NPE AC 50Hz, 230V / TN–S
– 1 AC 50Hz, 24V / FELV

OCHRANA PŘED NEBEZPEČNÝM DOTYKEM ŽIVÝCH ČÁSTÍ :
PODLE ČSN 33 2000–4–41, ed. 3 čl.412.1 IZOLACÍ
čl.412.2 KRYTEM
OCHRANA PŘED NEBEZPEČNÝM DOTYKEM NEŽIVÝCH ČÁSTÍ :
PODLE ČSN 33 2000–4–41, ed.2 čl.413.1 AUTOMATICKÝM ODPOJENÍM OD ZDROJE
čl.413.1.6 DOPLŇUJÍCÍM POSPOJOVÁNÍM
OCHRANA PŘED NEBEZPEČNÝM DOTYKEM ŽIVÝCH I NEŽIVÝCH ČÁSTÍ

PROJEKTOVÁ A INŽENÝRSKÁ SPOLEČNOST
DESIGN AND ENGINEERING COMPANY
INTER PLAN®
Purkyňova 79a, 612 00 Brno
Czech Republic
E-mail: info@interplan.cz
tel.: +420 541 597 544
fax: +420 541 597 223

ROLE | ROLE	JMÉNO | NAME	PODPIS | SIGNATURE
VEDOUCÍ PROJEKTANT | APPROVED	Ing. Tomáš Gryc	
ZODPOVĚDNÝ PROJEKTANT | CHECKED	Ing. Josef Hruška	
VYPRACOVAL | DRAWN	Ing. Josef Hruška	
INVESTOR | INVESTOR	Biofyzikální ústav AV ČR, v.v.i.	

DATUM VYDÁNÍ VÝKRESU | DATE:	08/2019
FORMÁT | SIZE:	2 x A4
MĚŘÍTKO | SCALE:	1:50
ZAKÁZKOVÉ č. | CONTRACT NO.	191622/1
STAVEBNÍ ÚŘAD | BUILDING OFFICE	Brno, Žabovřesky

NÁZEV PROJEKTU / PROJECT NAME: BIOFYZIKÁLNÍ ÚSTAV - laboratoř

SO|PS UNIT: SO01 - VÍROVÁ LABORATOŘ

NÁZEV VÝKRESU: / DRAWING NAME: PŮDORYS 1.PP

PROFESE: Z - MĚŘENÍ A REGULACE
DISCIPLINE:

STUPEŇ: DOKUMENTACE PRO VYDÁNÍ STAVEBNÍHO POVOLENÍ
DESIGN PHASE:

SOUBOR | FILE: 191622_1_4_SO01_Z003_0.dwg

POŘ. | NO.	ARCHIVNÍ Č. | ARCHIVE NO.	REVIZE
003	191622/1_4_SO01_Z003/0	0