




JIŽNÍ POHLED:
M 1:200

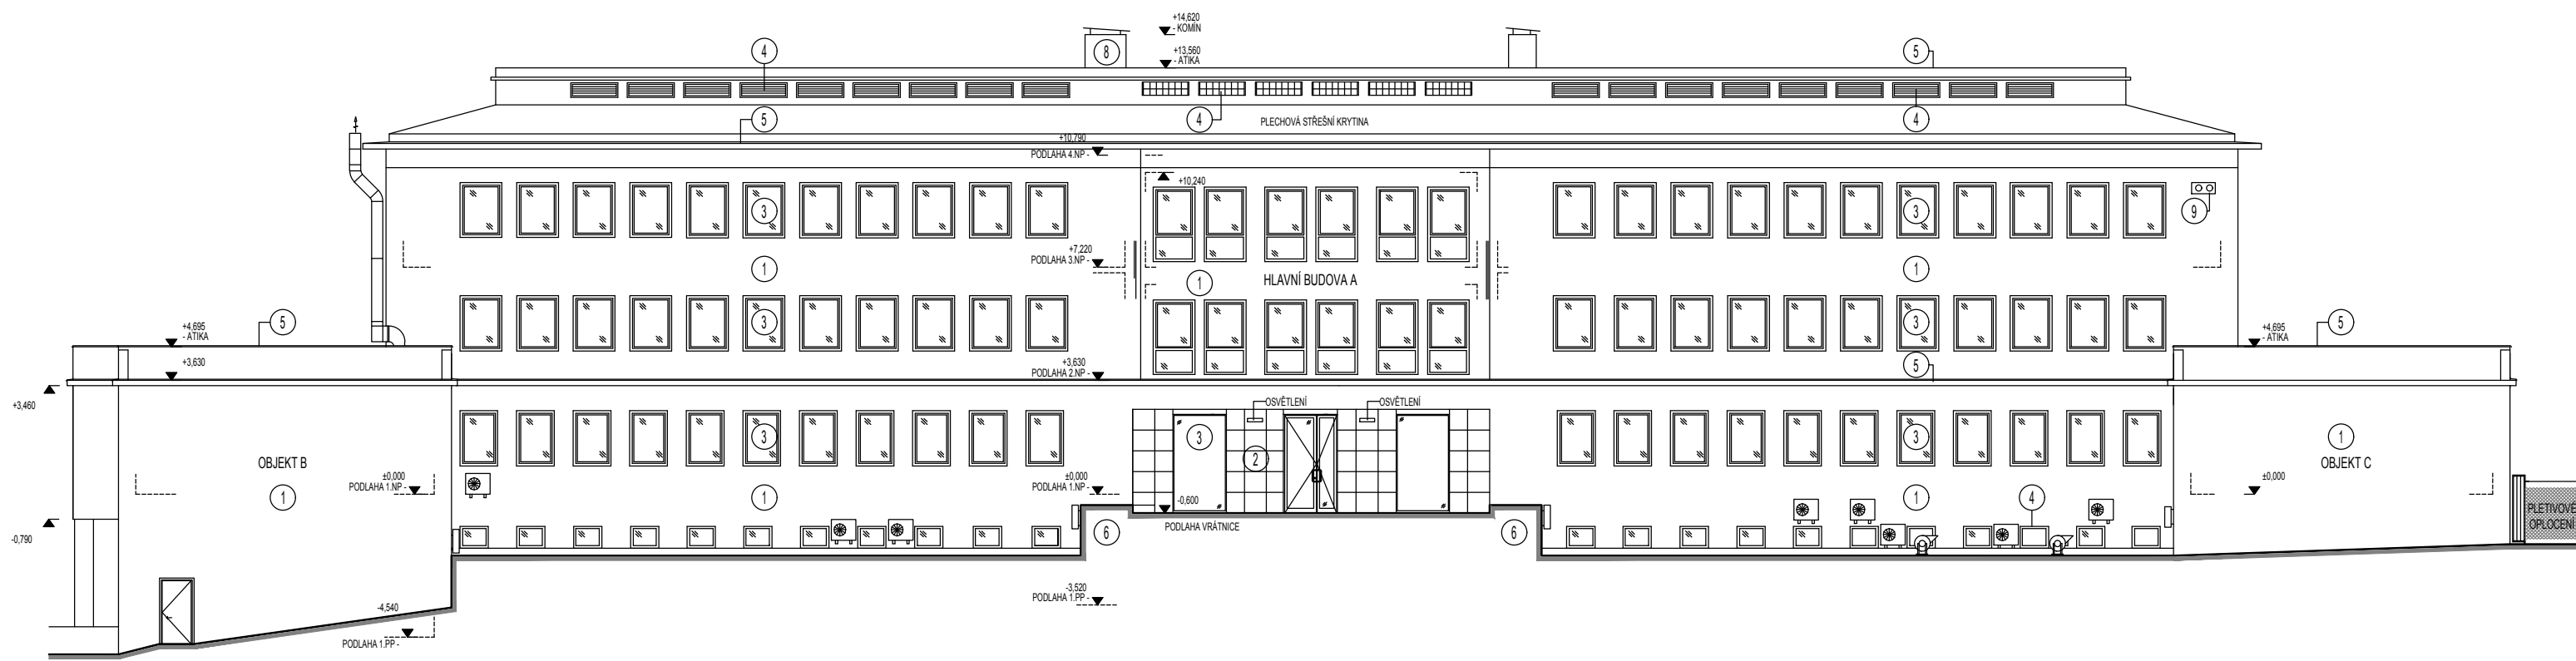


SEVERNÍ POHLED:
M 1:200

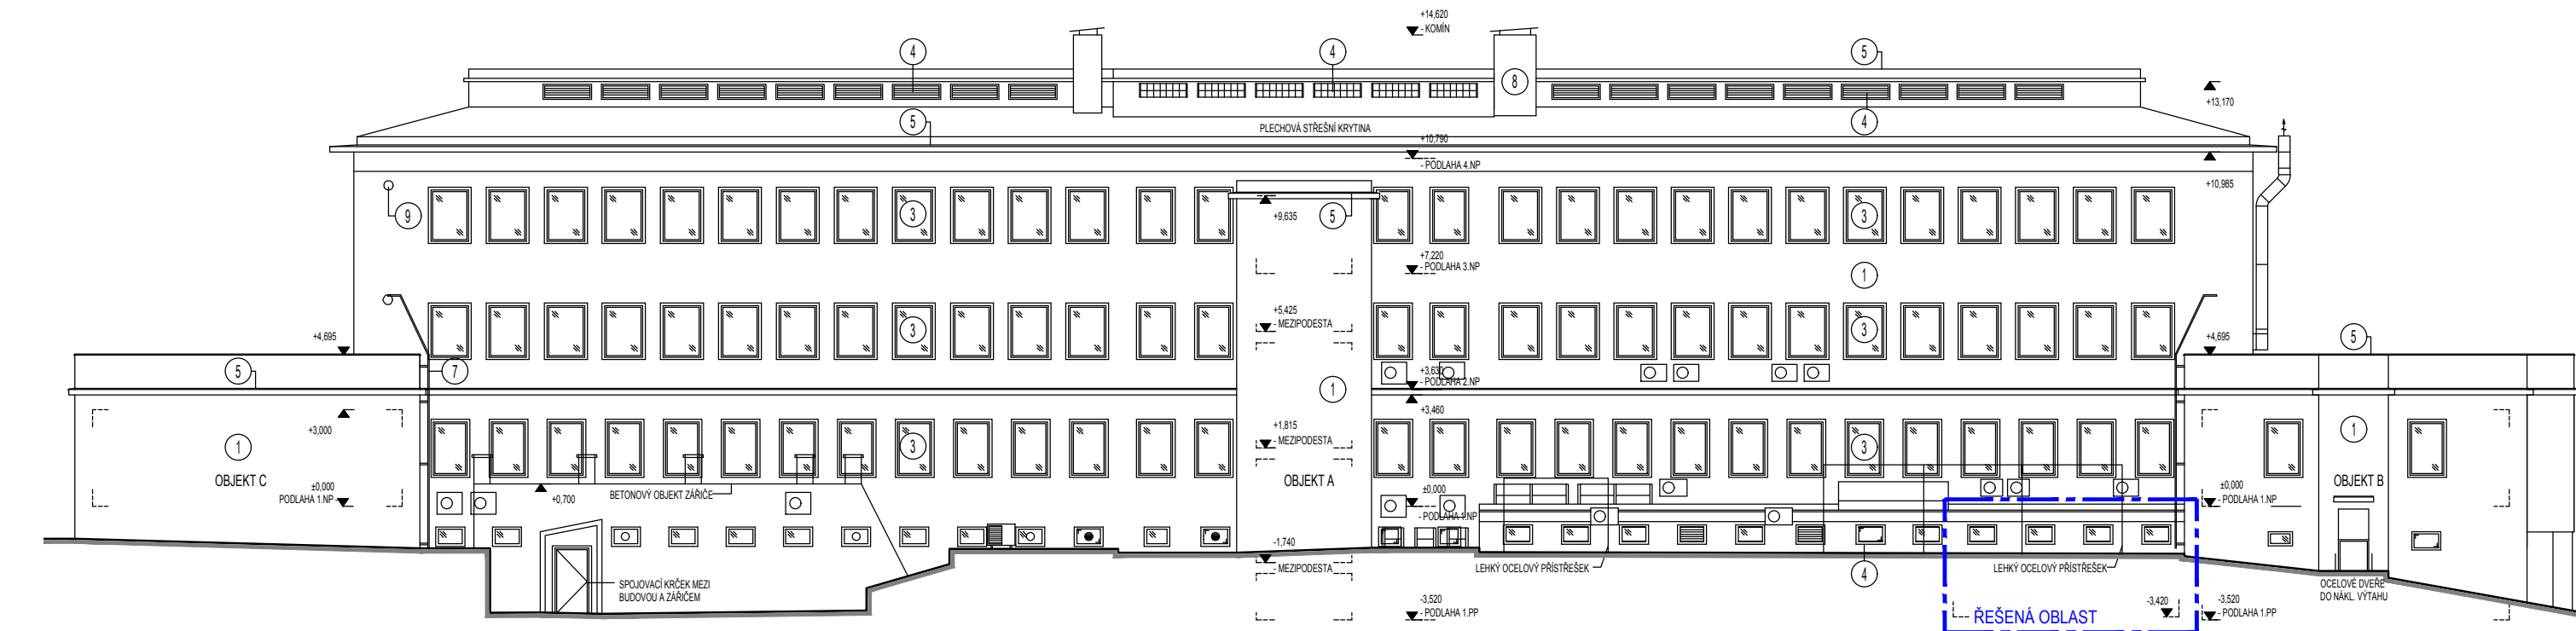

VÝCHODNÍ POHLED:
M 1:200

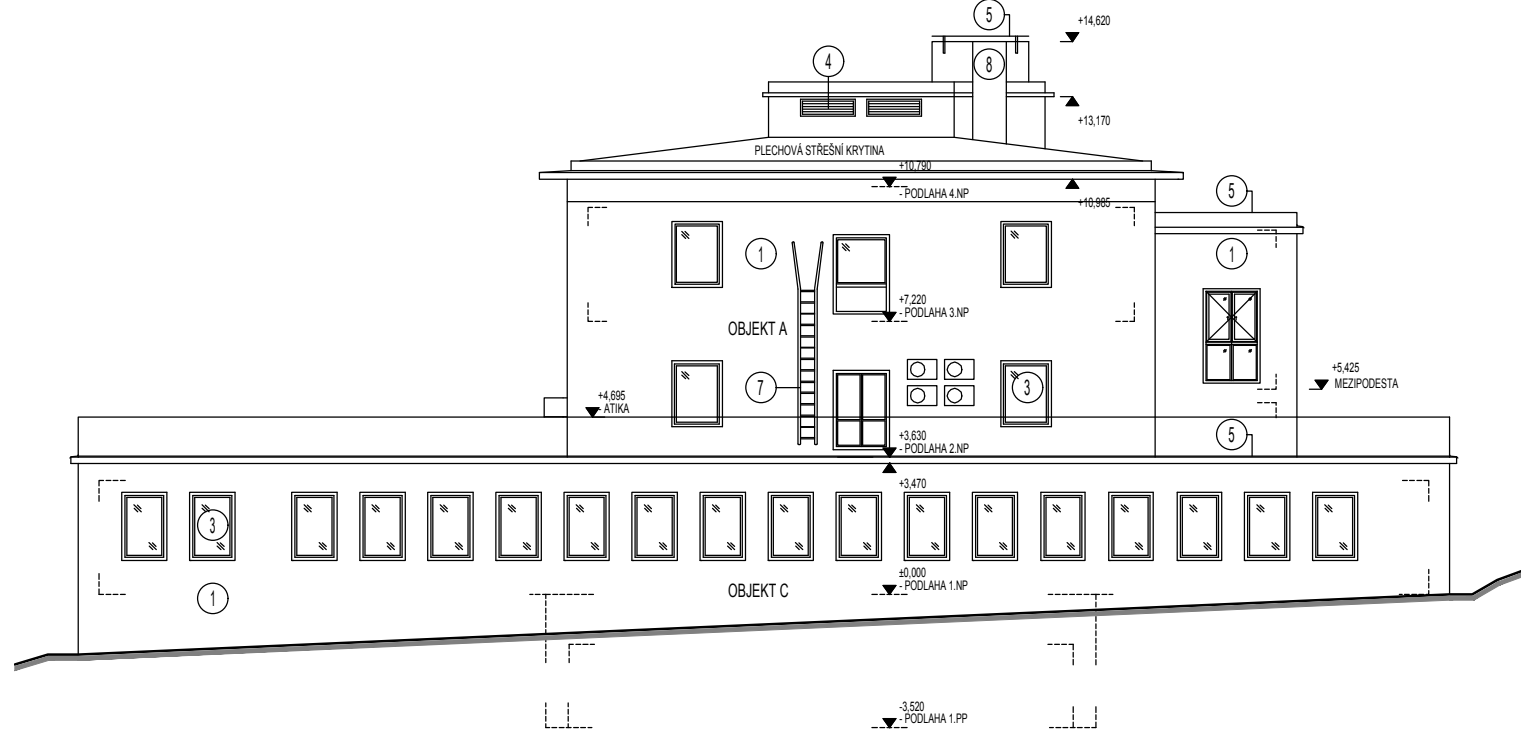

ZÁPADNÍ POHLED:
M 1:200

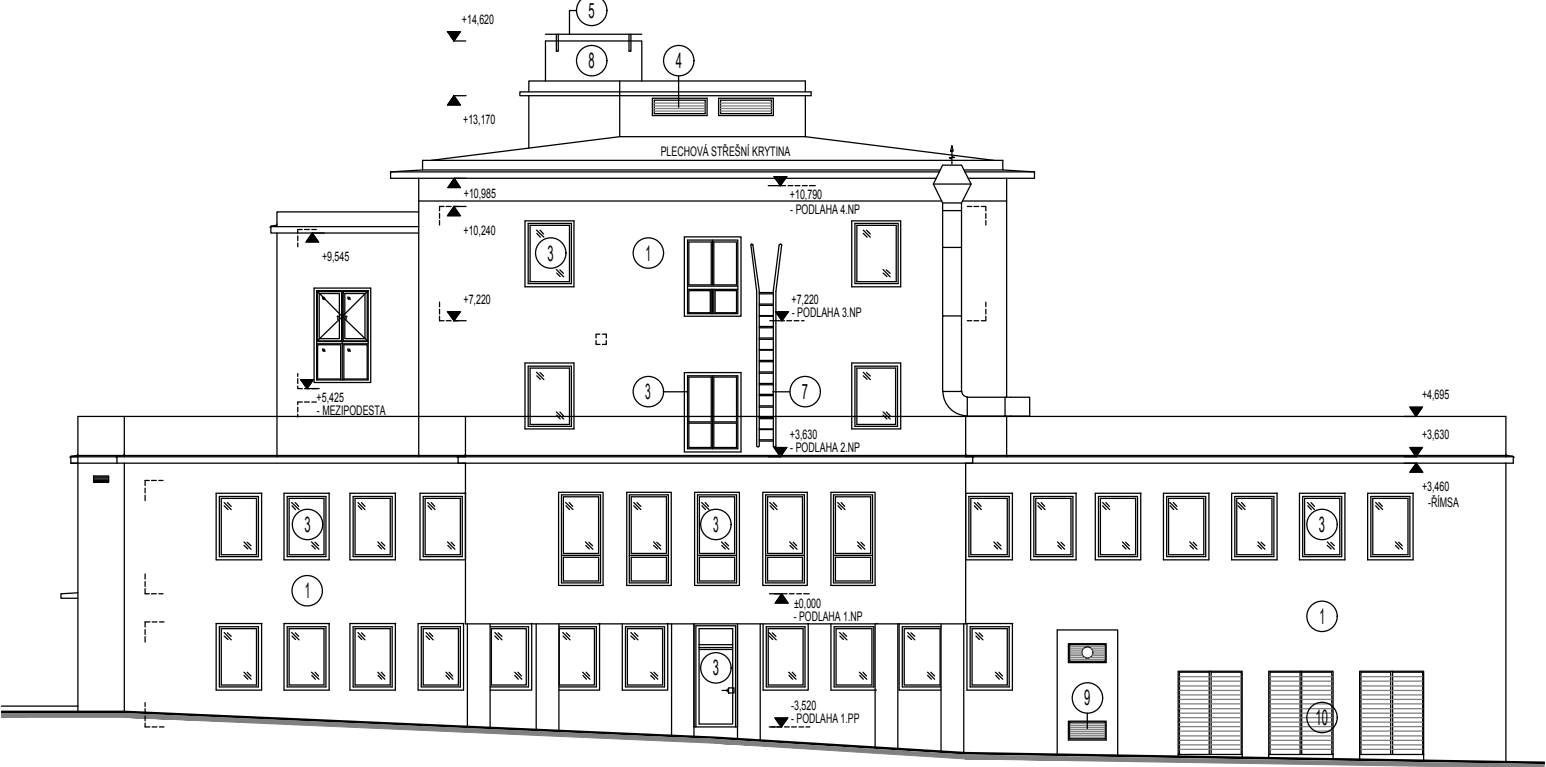

LEGENDA:

- 1 STÁVAJÍCÍ FASÁDNÍ OMÍTKA
 - 2 KAMENNÝ OKLAD FASÁDY
 - 3 VÝPLNĚ OTVORŮ - PLASTOVÁ VÝPLŇ S IZOLAČNÍM DVOJSKLEM
 - 4 VÝPLNĚ OTVORŮ - PEVNÉ / LUXFEROVÉ / ŽALUZIE
 - 5 KLEMPÍŘSKÉ KONSTRUKCE
 - 6 KAMENNÉ KONSTRUKCE (ZDI, CHODIŠTĚ, APOD.)
 - 7 OCELOVÝ ŽEBŘÍK - OPATŘENÝ NÁTĚREM
 - 8 KOMÍNOVÉ TĚLESO
 - 9 VĚTRACÍ PLASTOVÉ MŘÍŽKY OSAZENÉ DO FASÁDY
 - 10 DŘEVĚNÉ DVEŘE - VCHODY DO TRAFOSTANIC
- KONDENZAČNÍ JEDNOTKA - PŘÍBLIŽNÁ POLOHA

POZNÁMKY:

- VŠECHNY VNĚJŠÍ PARAPETY JSOU Z POZINKOVANÉHO PLECHU OPATŘENÝM ANTIKOROZNÍ BARVOU
- KONDENZAČNÍ JEDNOTKY UMÍSTĚNÉ NA FASÁDĚ A NA TERÉNU JSOU V PŘÍBLIŽNÉ POLOZE
- OBJEKT NEBYL GEODETICKY ZAMĚŘOVÁN, JEDNOTLIVÉ VÝŠKOVÉ KÓTY JSOU ORIENTAČNÍ

M 1:200



±0,000 = 1.NP m n.m

Číslo revize	Datum revize	Popis revize	Vydal

PROJEKTOVÁ A INŽENÝRSKÁ SPOLEČNOST DESIGN AND ENGINEERING COMPANY			<div>INTER PLAN[®]</div>	Purkyňova 79a, 612 00 Brno Czech Republic E-mail: info@interplan.cz tel.: +420 541 597 544 fax: +420 541 597 223	
ROLE ROLE	JMÉNO NAME	PODPIS SIGNATURE	DATUM VYDÁNÍ VÝKRESU DATE:	31/08/2019	
VEDOUČÍ PROJEKTANT APPROVED	Ing. Tomáš Gryc		FORMÁT SIZE:	4x A4	
ZODPOVĚDNÝ PROJEKTANT CHECKED	Ing. Anna Cigošová		MĚŘÍTKO SCALE:	1:200	
VYPRACOVAL DRAWN	Ing. Tomáš Gryc		ZAKÁZKOVÉ č. CONTRACT NO.	191622/1	
INVESTOR INVESTOR	Biofyzikální ústav AV ČR, v.v.i.		STAVEBNÍ ÚŘAD BUILDING OFFICE	UMČ Brno Žabovřesky	
NÁZEV PROJEKTU PROJECT NAME BIOFYZIKÁLNÍ ÚSTAV - LABORATOŘ			PROFESE: A - ARCHITEKTONICKO STAVEBNÍ ŘEŠENÍ		
			DISCIPLINE:		
SOJPS UNIT SO01 - VIROVÁ LABORATOŘ			STUPEŇ: DOKUMENTACE PRO VYDÁNÍ STAVEBNÍHO POVOLENÍ		
			DESIGN PHASE:		
NÁZEV VÝKRESU: POHLEDY - STÁVAJÍCÍ STAV DRAWING NAME:			SOUBOR FILE: 191622_1_4_SO01_A002_7_0_model.dwg		
			POR. NO. 003	ARCHIVNÍ Č. ARCHIVE NO. 191622/1-4-SO01-A003/0	REVIZE 0