



Půdorys 1. NP - schéma TZB ( VNITŘNÍ VODA A KANALIAZCE)

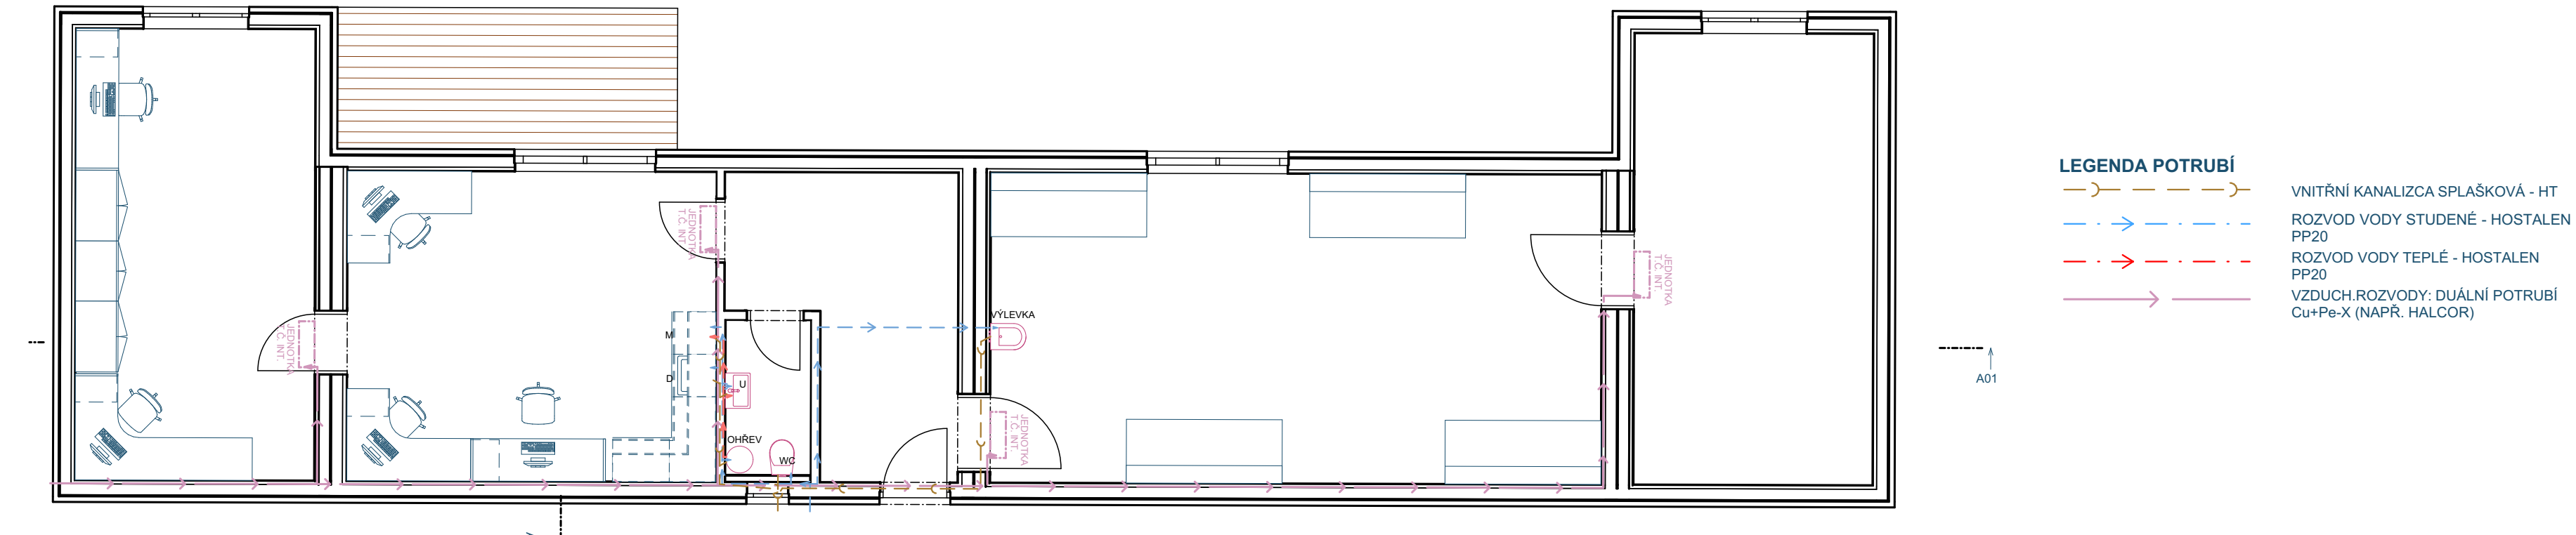

Půdorys 1. NP - schéma NN (VNITŘNÍ EL. INSTALACE A ROZVODY)

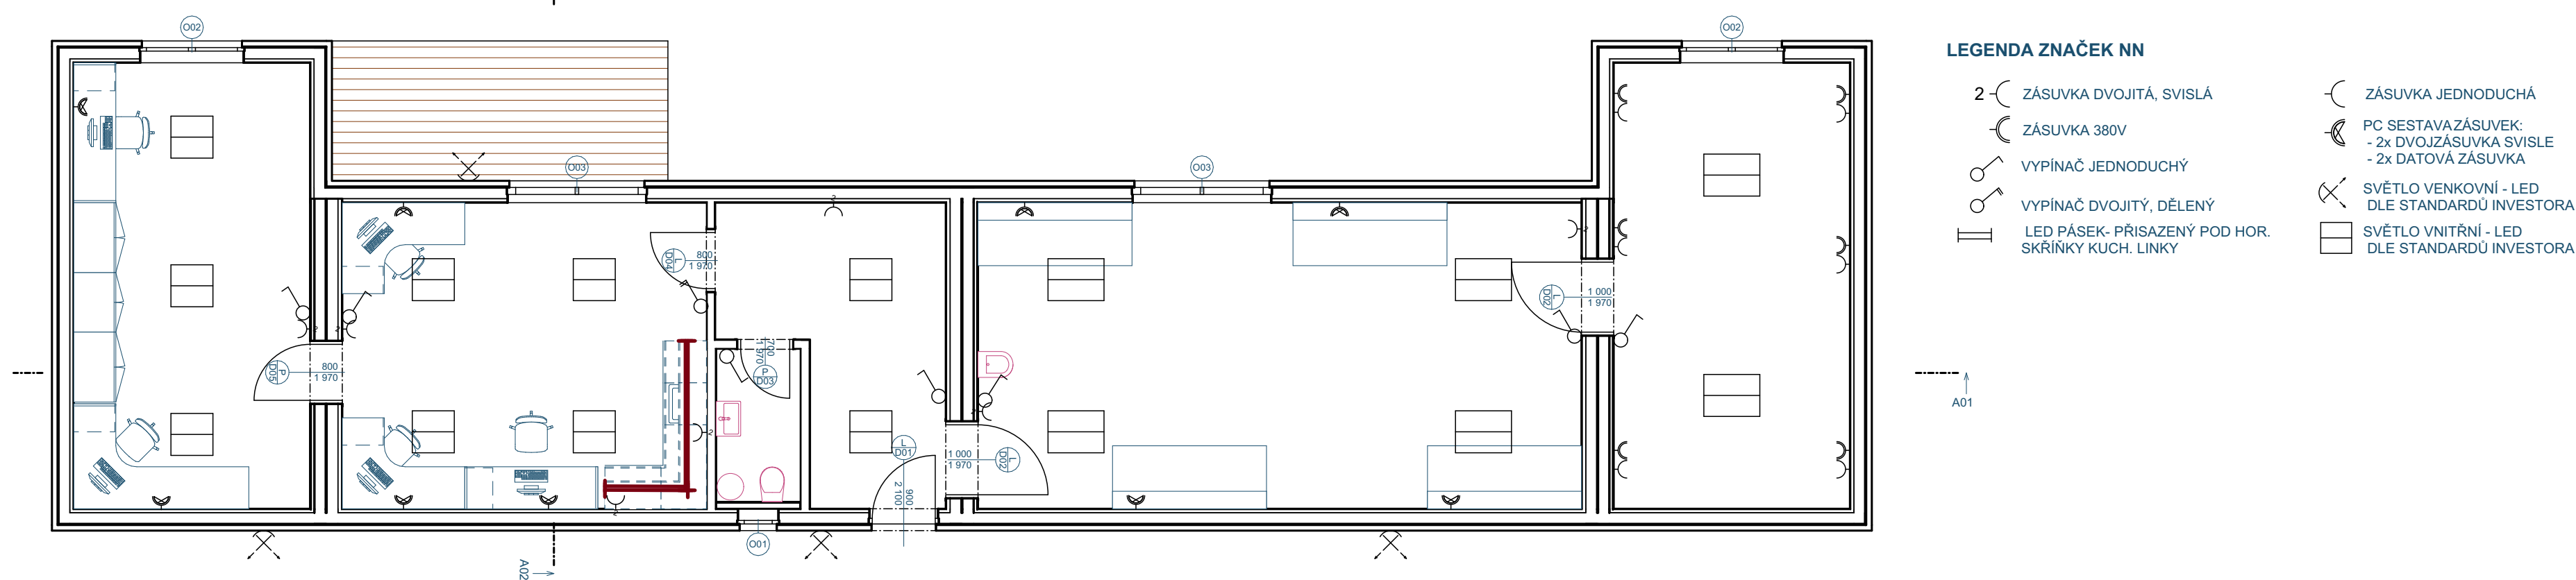

**Dodávka modulů pro montáž pavilonu „I“ Biofyzikálního ústavu AV ČR**

k.ú. Žabovřesky [610470]  
Parc. č. 5282  
612 00 Brno Žabovřesky

Investor: Biofyzikální ústav AV ČR, v. v. i.,  
Královopolská 2590/135,  
Žabovřesky, 61200 Brno

**Vlastimil Barcuch - Projekty staveb**

Zálešná IV 5754  
760 01 Zlín  
+420 770 134 242  
vlastimil.barcuch@seznam.cz

Vypracoval Vlastimil Barcuch  
Zodpovědný projektant Ing. David Doležel

Datum 15.04.2025

TZB-Půdorys 1.NP-schéma  
Voda+Kanal+Elektro

1:75

**D.1.4.1**