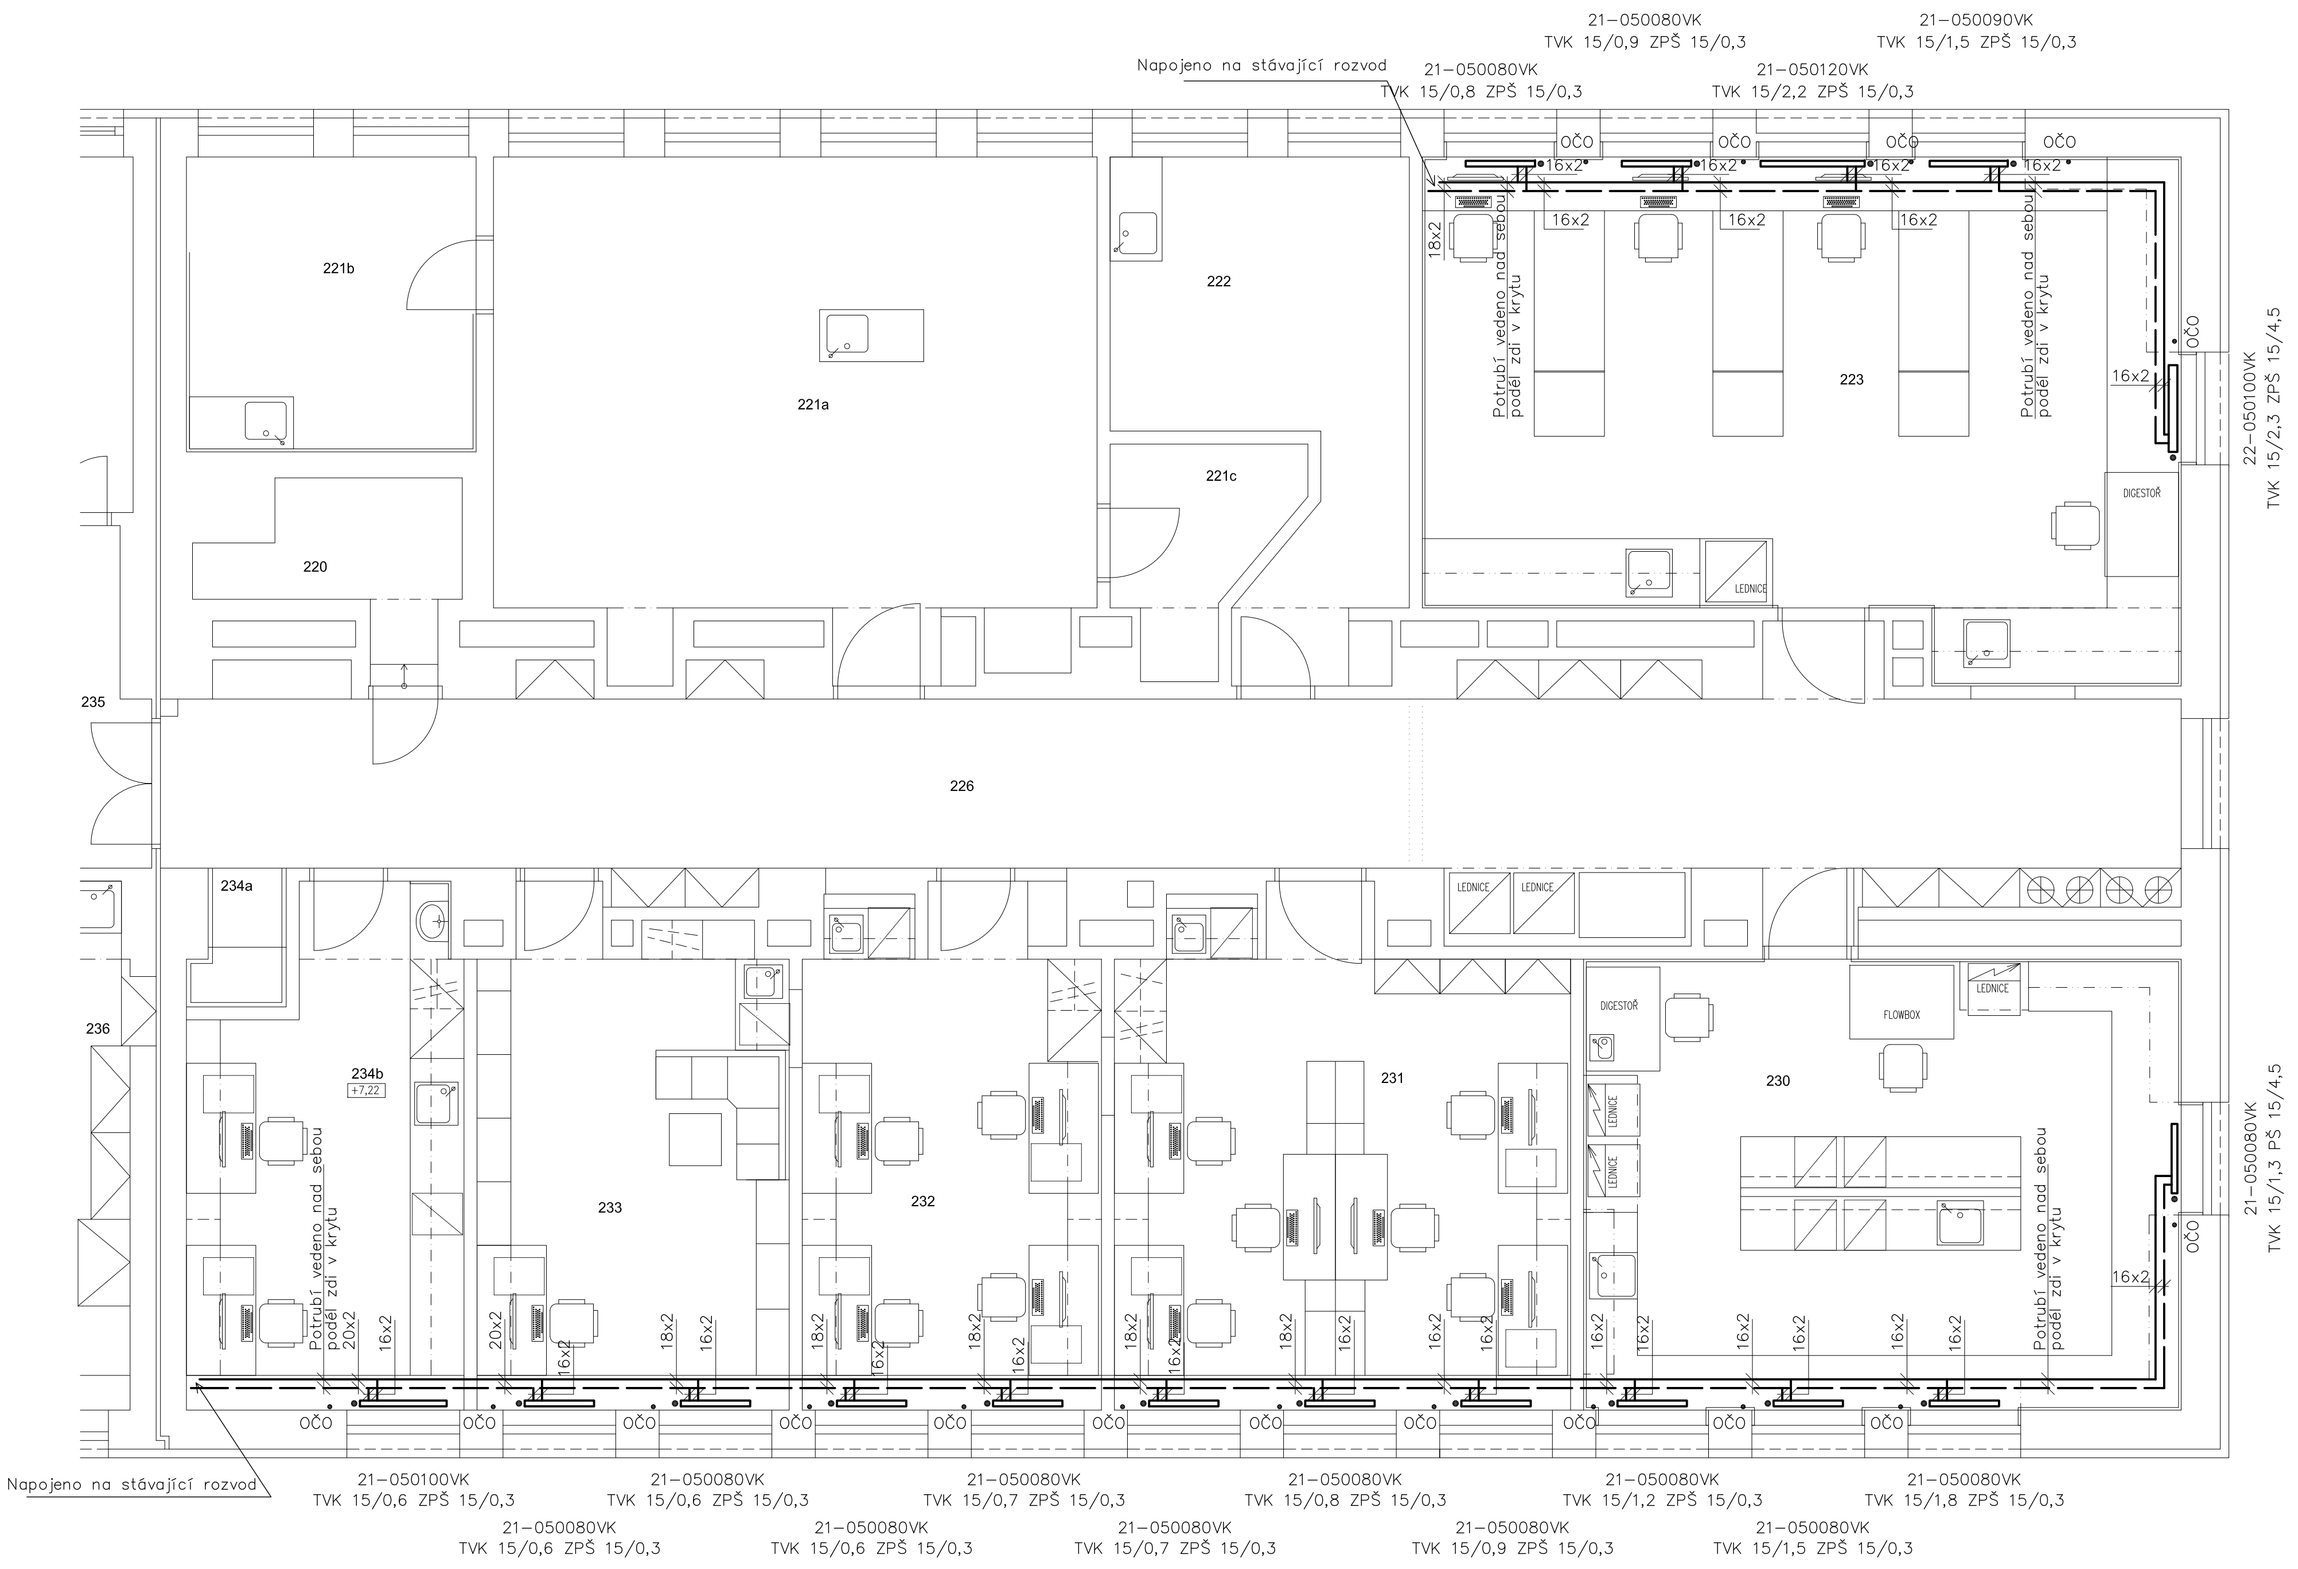

OZNAČENÍ	NÁZEV MÍSTNOSTI	PLOCHA [m2]	S.V. [m]	PODLAHA	STĚNA	STROP	POZNÁMKA
220	CHLAZENÝ SKLAD	4.42					
221a	LABORATOŘ	38.00					
221b	LABORATOŘ	11.36					
221c	LABORATOŘ	4.38					
222	LABORATOŘ	14.83					
223	LABORATOŘ	48.09	3,020	ANTISTATICKÉ PVC	VCO	MINERÁLNÍ PODHLED, SDK	PVC SOKLOVÁ LIŠTA
226	CHODBA	50.21	3,020	MARMOLEUM	VCO, SDK	MINERÁLNÍ PODHLED, SDK	PVC SOKLOVÁ LIŠTA
230	LABORATOŘ	35.83	3,020	ANTISTATICKÉ PVC	VCO	MINERÁLNÍ PODHLED, SDK	PVC SOKLOVÁ LIŠTA
231	PRACOVNA	29.26	3,020	ANTISTATICKÉ PVC	VCO	MINERÁLNÍ PODHLED, SDK	PVC SOKLOVÁ LIŠTA
232	PRACOVNA	20.10	3,020	ANTISTATICKÉ PVC	VCO	MINERÁLNÍ PODHLED, SDK	PVC SOKLOVÁ LIŠTA
233	PRACOVNA	20.13	3,020	ANTISTATICKÉ PVC	VCO	MINERÁLNÍ PODHLED, SDK	PVC SOKLOVÁ LIŠTA
234a	SKLAD	1.58	2,100	ANTISTATICKÉ PVC	VCO	SDK	PVC SOKLOVÁ LIŠTA
234b	PRACOVNA	17.31	3,020	ANTISTATICKÉ PVC	VCO	MINERÁLNÍ PODHLED, SDK	PVC SOKLOVÁ LIŠTA

LEGENDA

PŘÍVODNÍ POTRUBÍ
VRATNÉ POTRUBÍ

21–050080VK — OTOPNÉ DESKOVÉ TĚLESO S VESTAVĚNÝM TERMOSTATICKÝM VENTILEM VÝŠKY 500mm A DÉLKY 800mm

TVK 15/2,2 — VESTAVĚNÝ TERMOSTATICKÝ VENTIL DN 15 S NASTAVENÍM A TERMOSTATICKOU HLAVICÍ S ODLOUČENÝM ČIDLEM A OVLÁDÁNÍM

ZPŠ 15/4,5 — ZDVOJENÉ PŘÍMÉ ŠROUBENÍ DN 15 S NASTAVENÍM

OČO — ODLOUČENÉ ČIDLO A OVLÁDÁNÍ TERMOSTATICKÉHO VENTILU

POZNÁMKA

- OTOPNÁ TĚLESA BUDOU UMÍSTĚNA POD PRACOVNÍ DESKOU STOLU, KTERÁ TVOŘÍ I KRYCÍ PARAPETNÍ DESKU OKNA
- NAD TĚLESY DO PARAPETNÍ DESKY BUDOU VLOŽENY PROVĚTRÁVACÍ VYJÍMATELNÉ MŘÍŽKY

VEDOUCÍ PROJEKTANT	Ing. Eduard SZNAPKA	DQSZpro s.r.o. Šumavská 15 602 00 Brno
ZODPOVĚDNÝ PROJEKTANT	Ing. Petr KELNAR	
INVESTOR:	BFÚ AV ČR v.v.i., Královopolská 135, 612 00 Brno	

Rekonstrukce laboratoří a pracoven ve 3.np pravá část v hlavní budově BFÚ AV ČR v.v.i. Královopolská 135, Brno

FORMÁT	A4
DATUM	06. 2019
STUPEŇ	DPS
ZAK. ČÍSLO	59/19
PROFESE	Vytápění

PŮDORYS

MĚŘÍTKO	ČÍSLO VÝKRESU
1:50	2